


1F

原宿駅

※この資料は計画構想段階での資料の為、詳細検討により建築計画及びデザイン、仕様、数量、内容等は変更になる場合があります。(内部資料)

2019.08.01

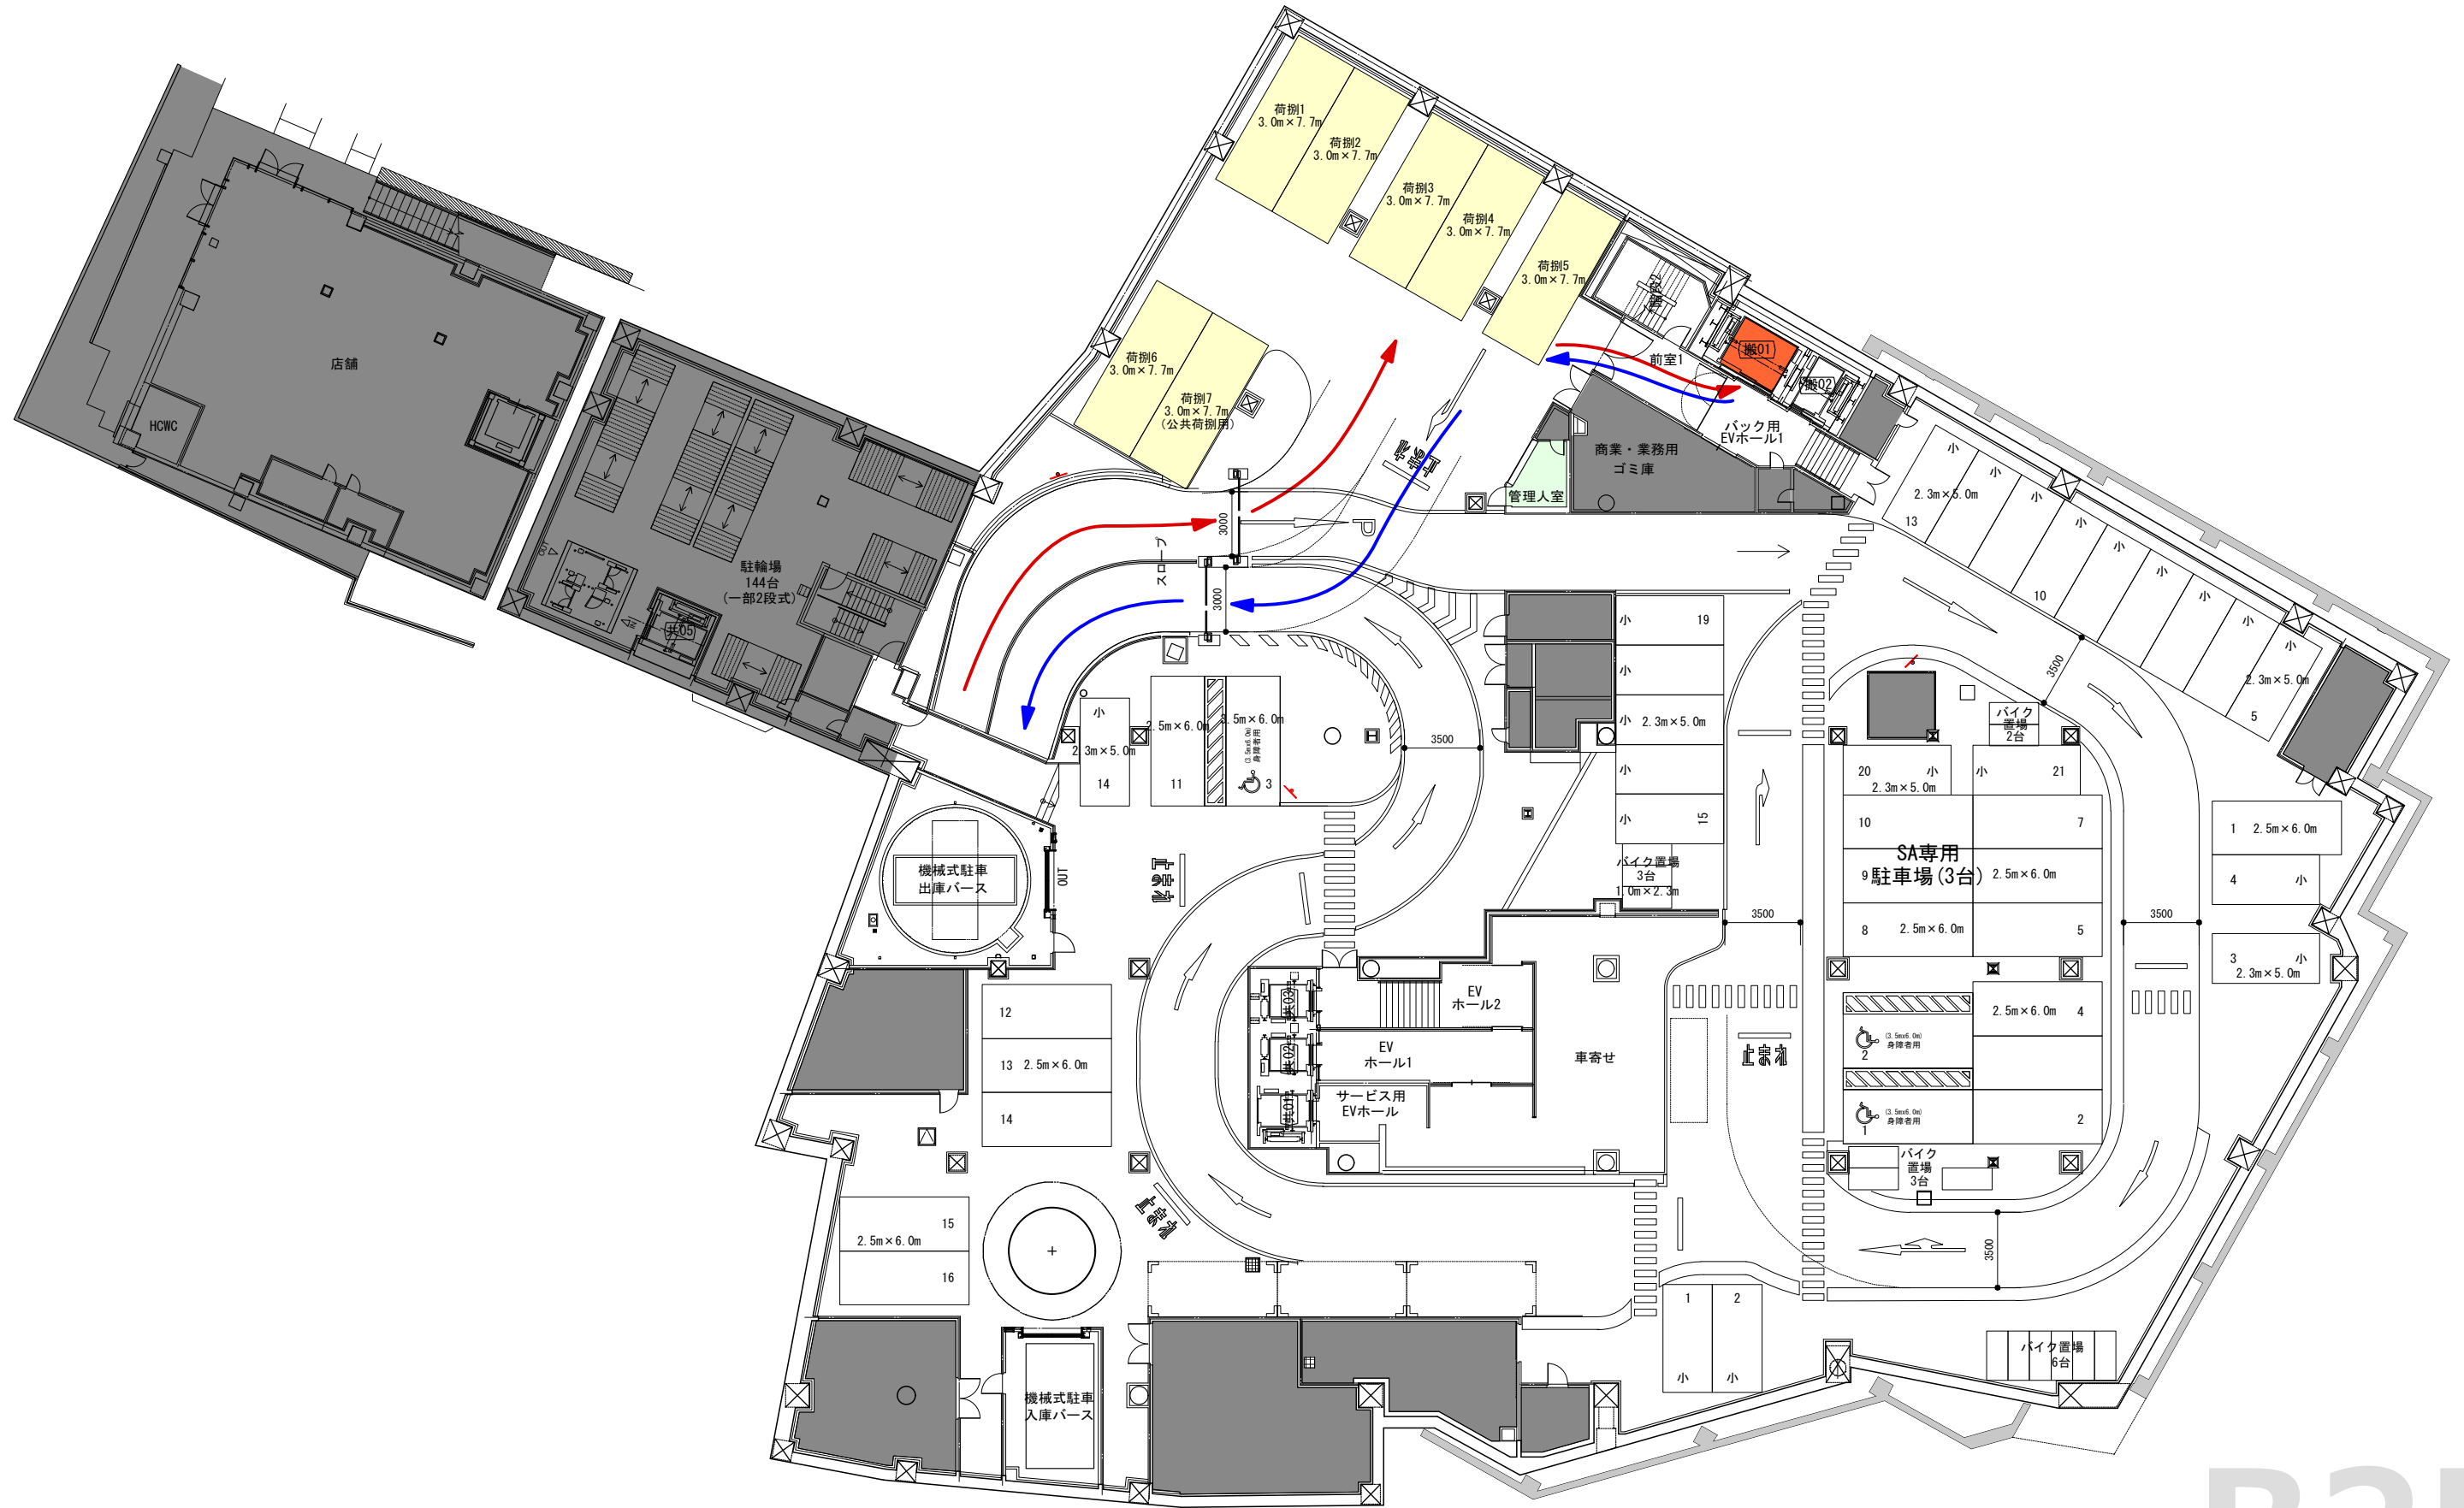

B2F

※この資料は計画構想段階での資料の為、詳細検討により建築計画及びデザイン、仕様、数量、内容等は変更になる場合があります。(内部資料)

2019.08.01