


上手廊下


H426	内寸 W6836mm × D184mm
H420	内寸 W6830mm × D185mm
H430	内寸 W6800mm × D184mm
H428	内寸 W6870mm × D184mm
H426	内寸 W6844mm × D183mm
H302	内寸 W6827mm × D195mm

床

レストラン側ガラス

棚断面

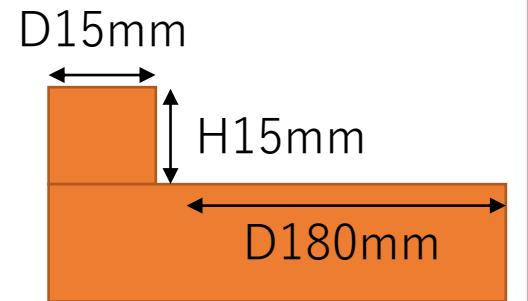


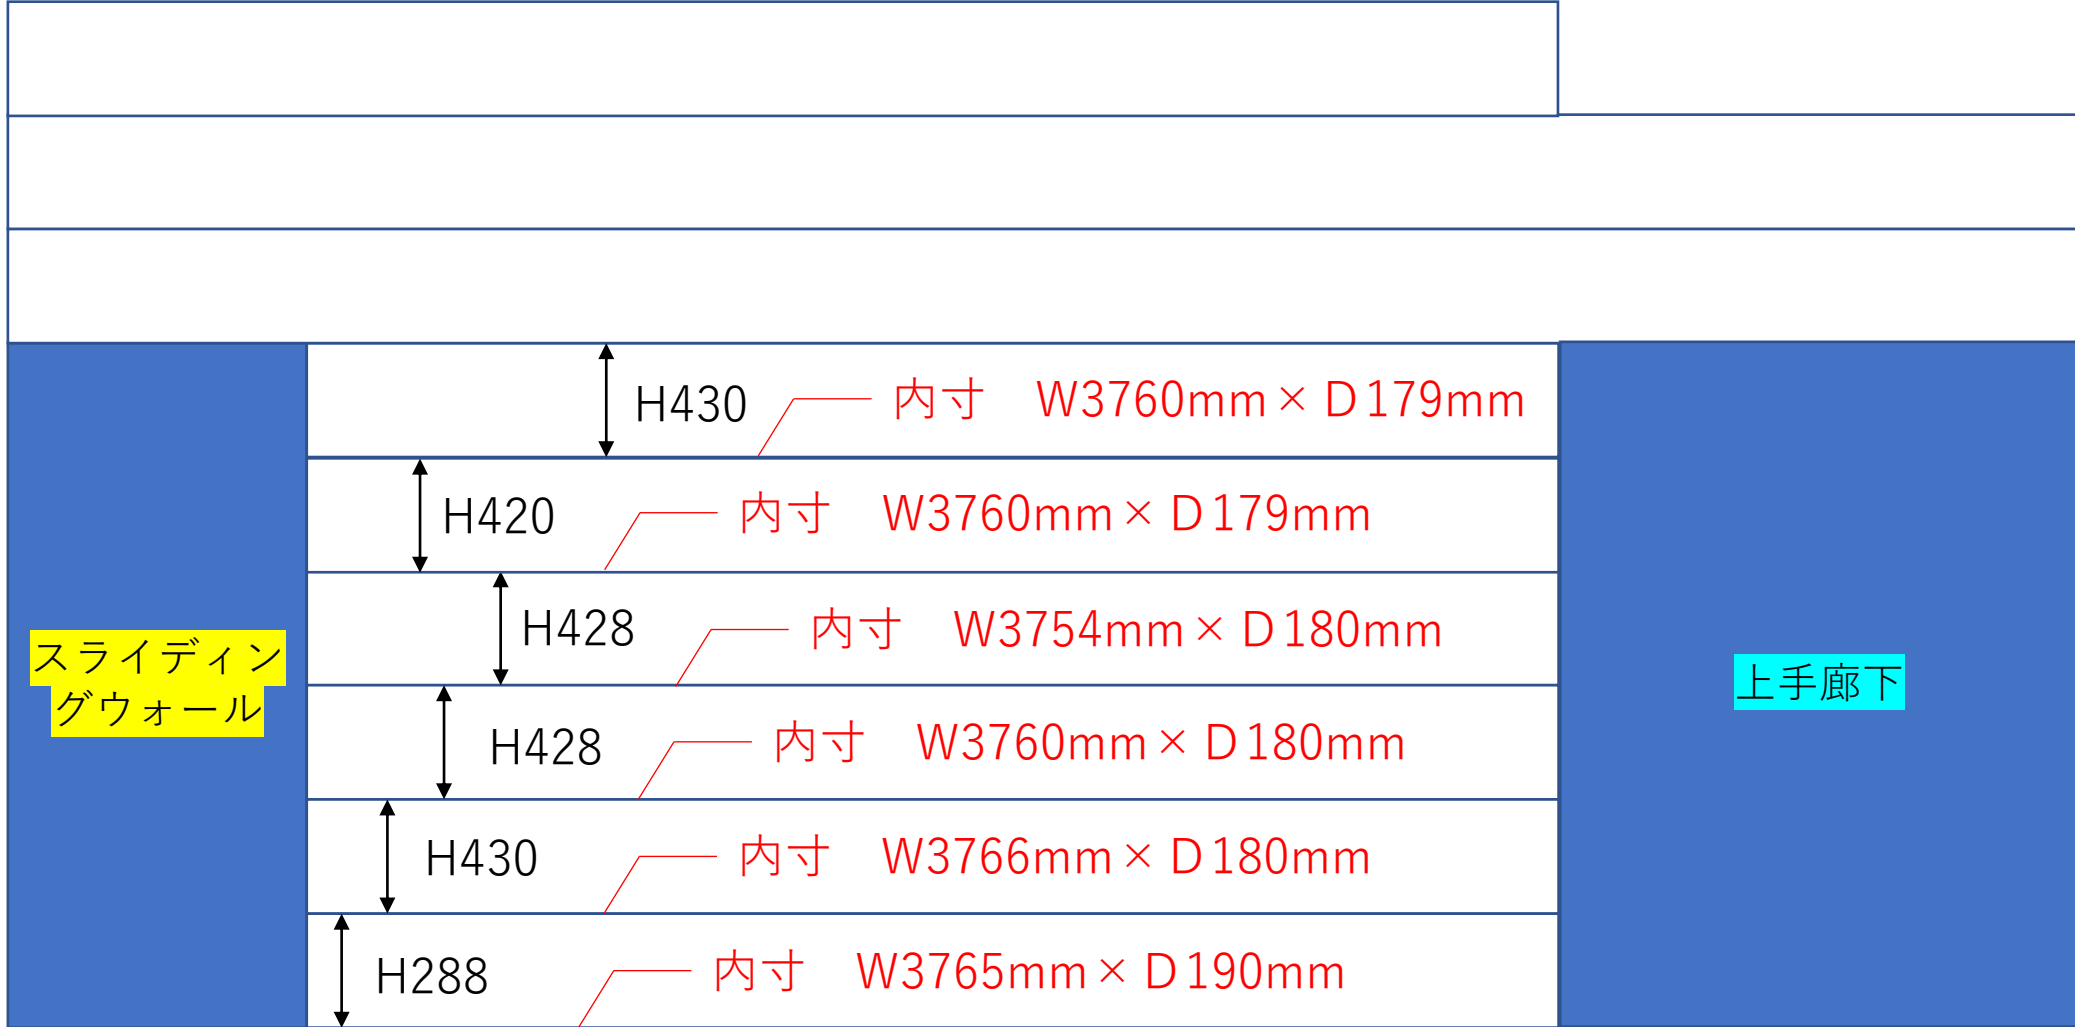

スライディング
グウォール

上手廊下

床

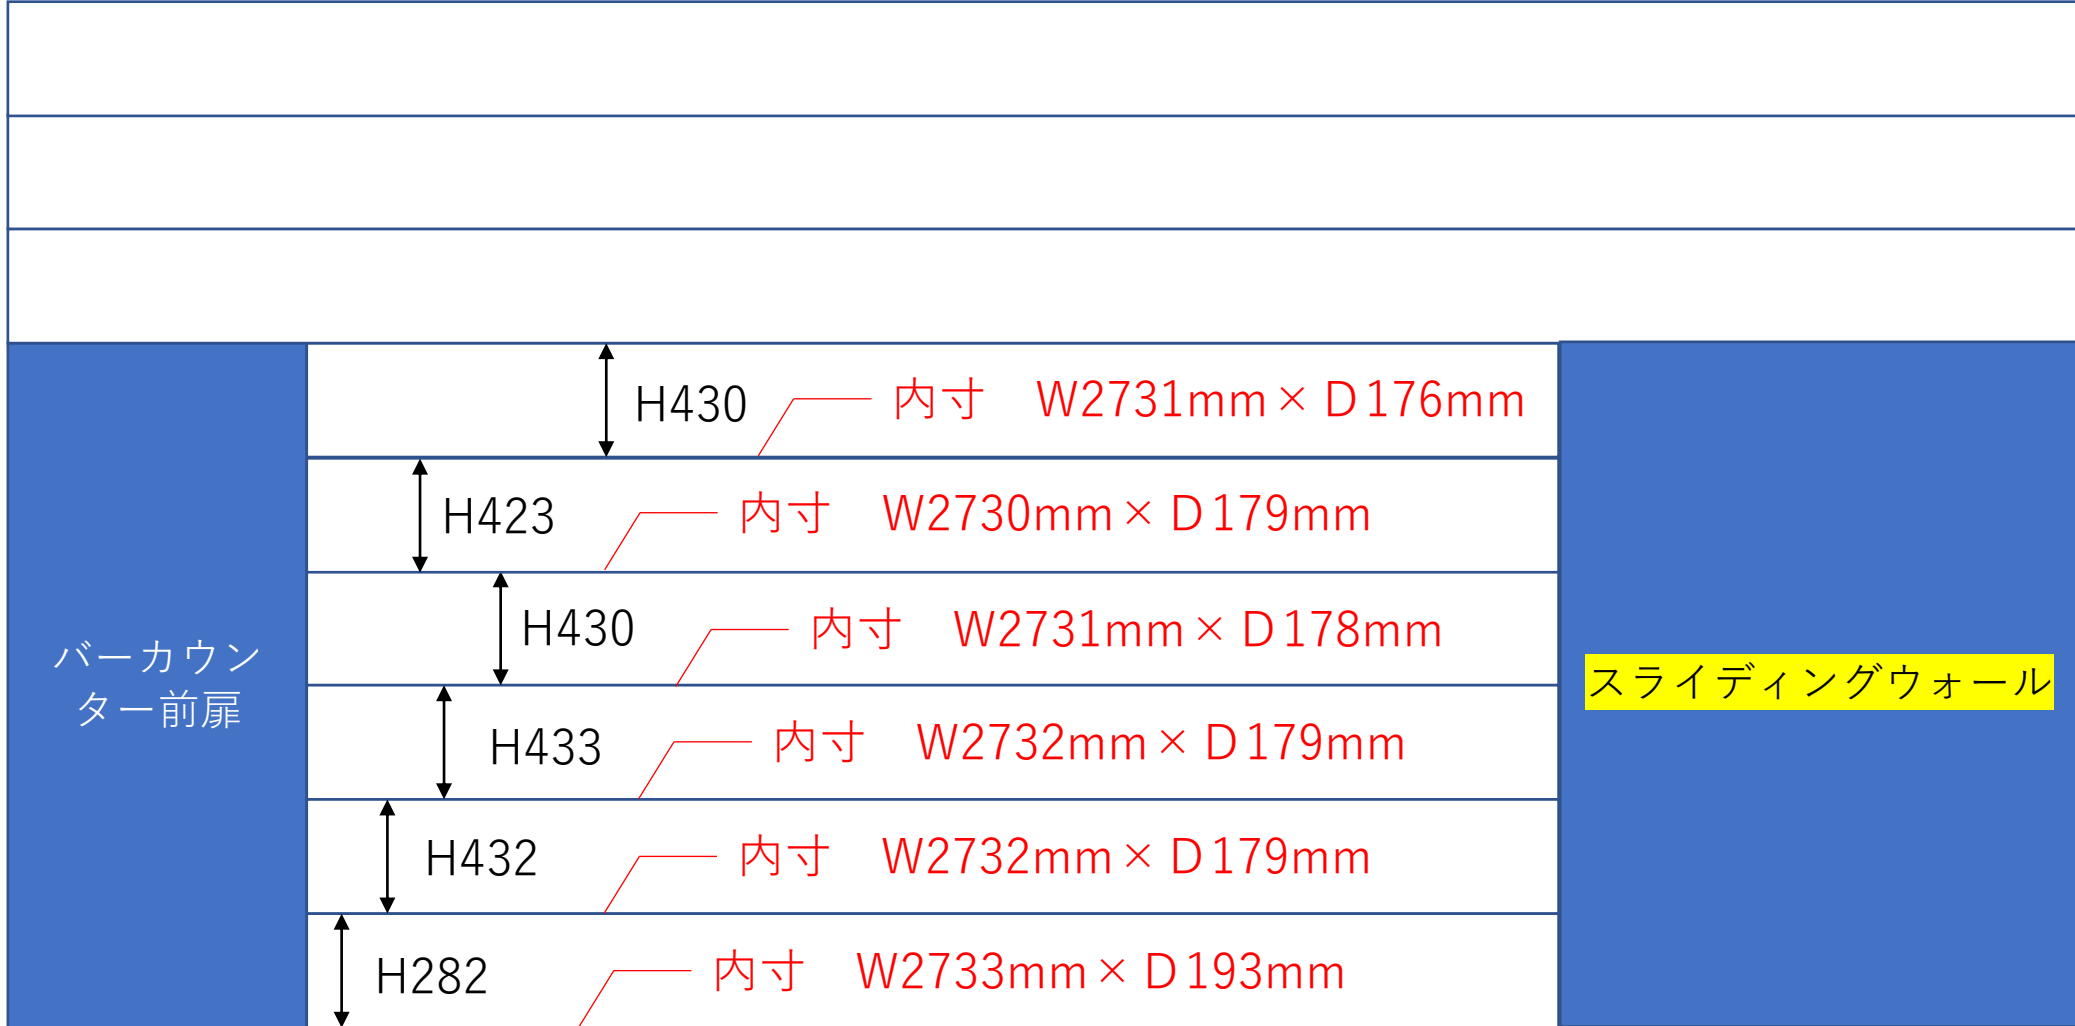

バーカウンター前扉

スライディングウォール

床