


竹下通り側

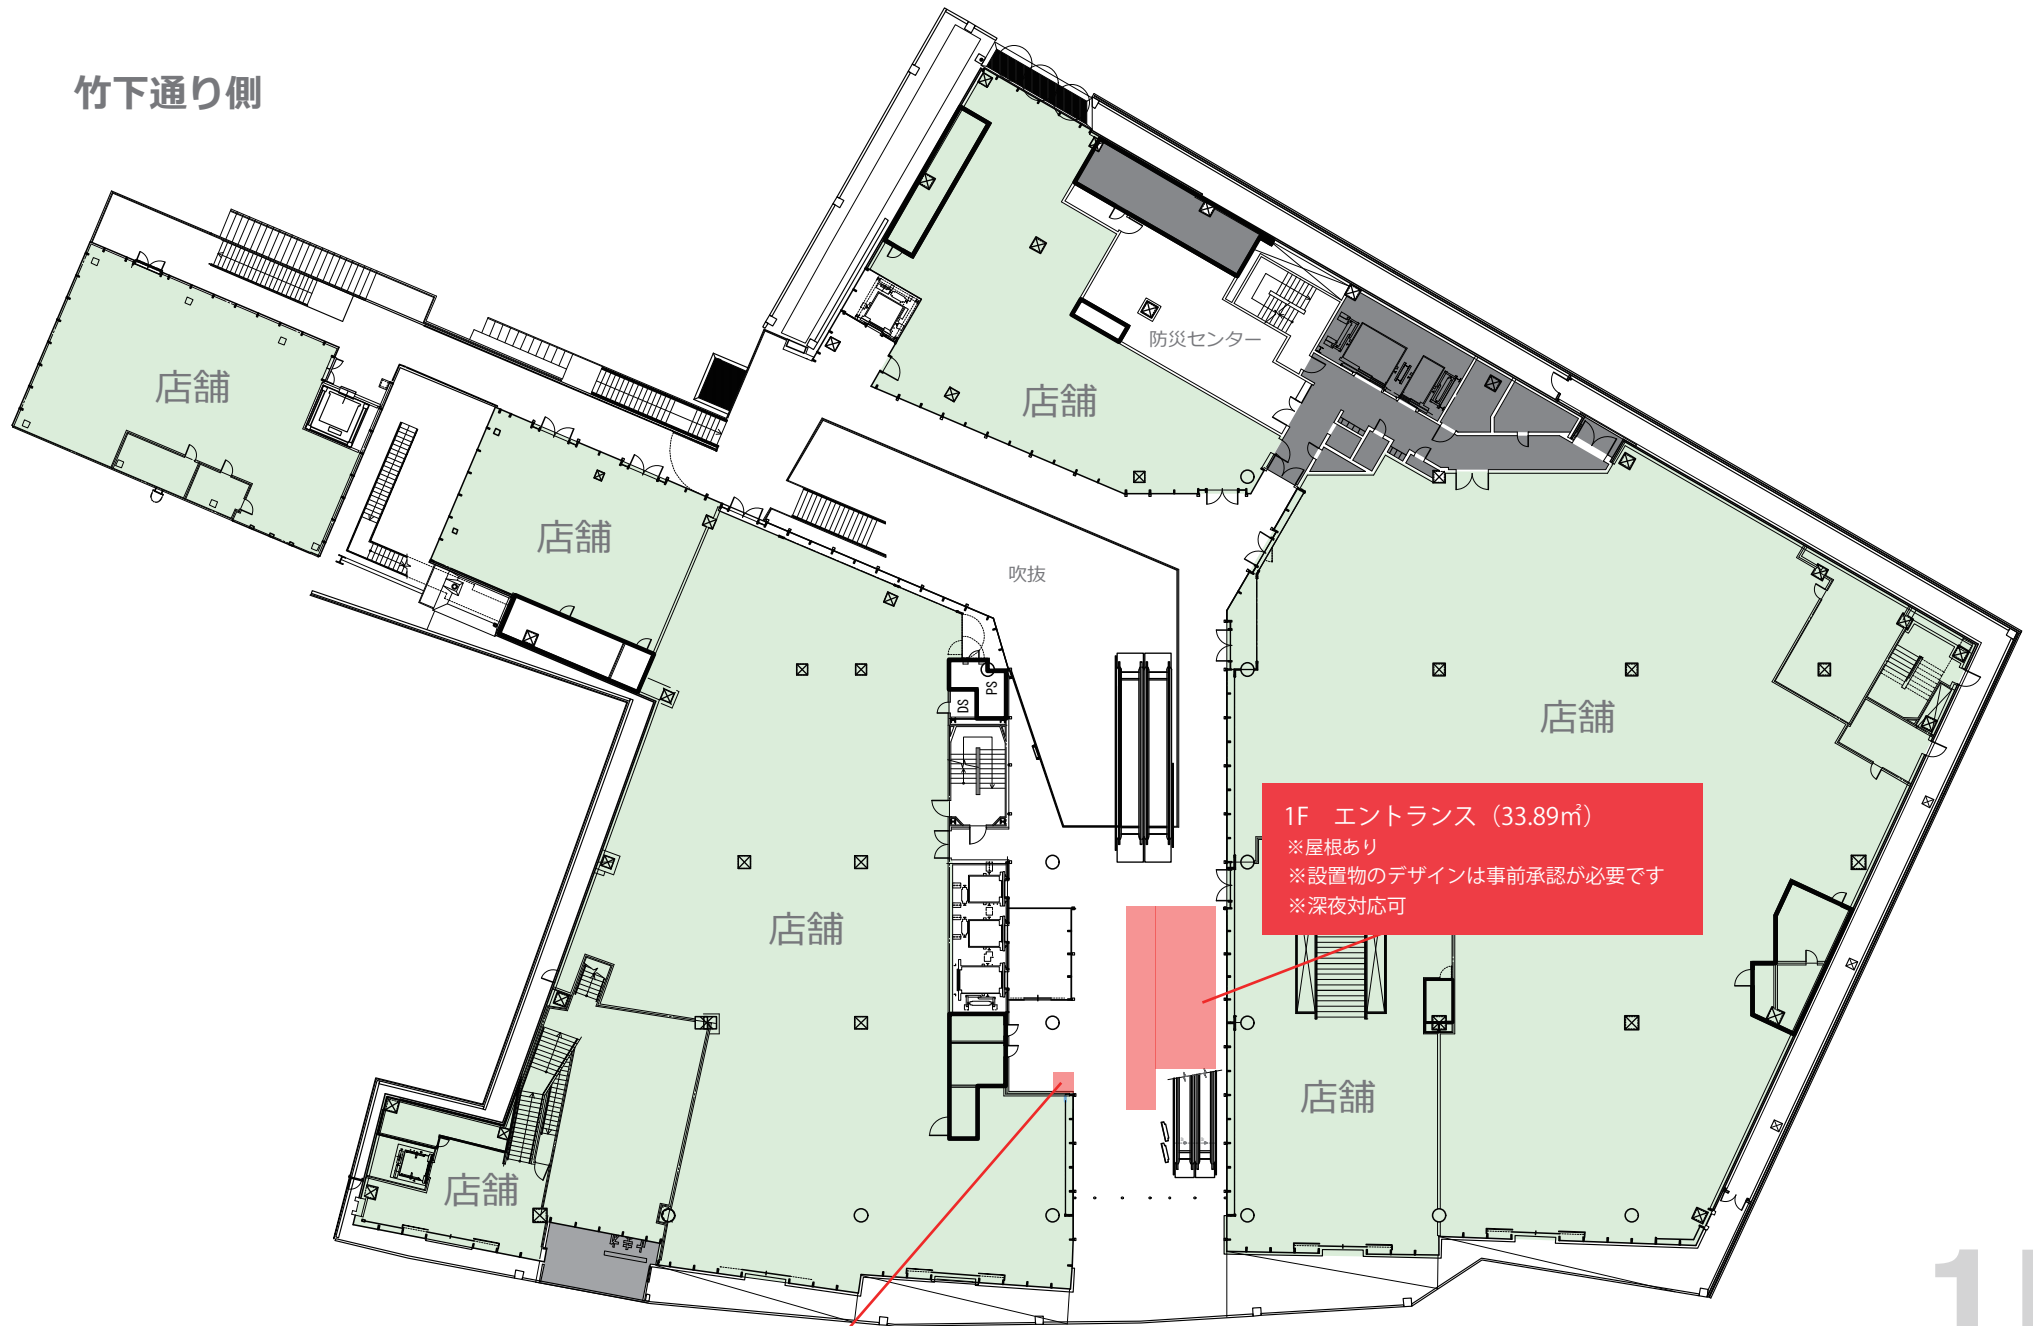

防災センター

吹抜

1F エントランス (33.89㎡)  
※屋根あり  
※設置物のデザインは事前承認が必要です  
※深夜対応可

1F 電源  
※15A 3P壁コンセント×1  
※ケーブルプロテクター使用必須

1F

原宿駅側

2020.05.26