



3F 平面図

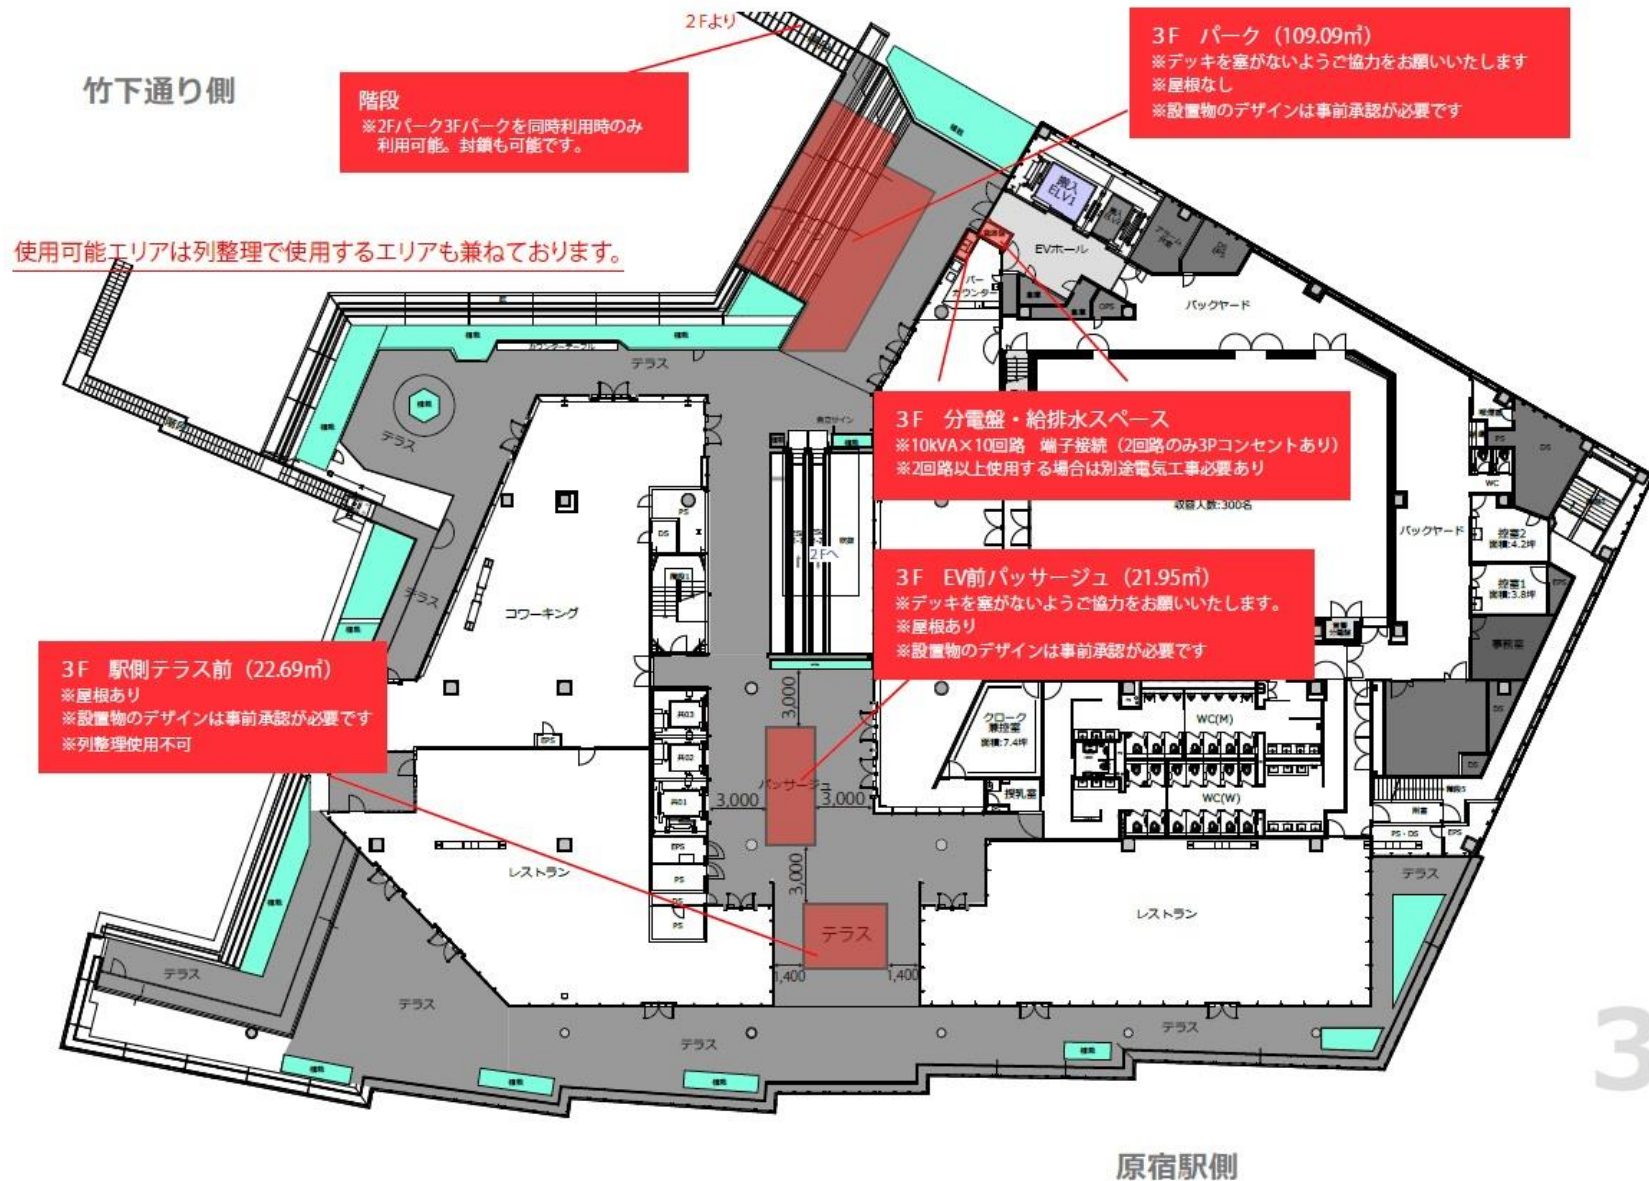

3F

3F EV前

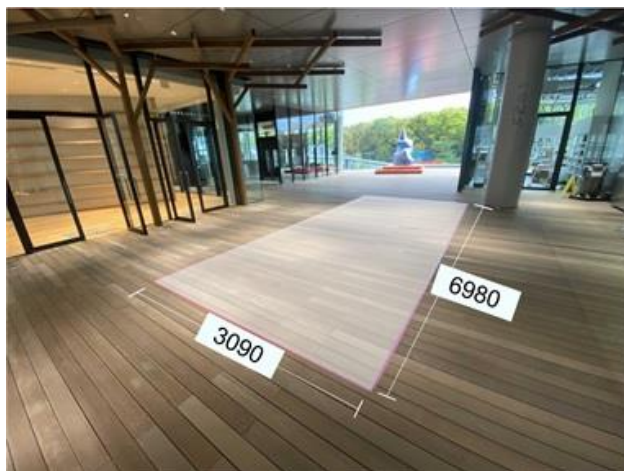

| | |
|--------|--|
| 基本利用時間 | 9 : 00 ~ 20 : 00 |
| 延長利用時間 | 7 : 30 ~ 9 : 00 20 : 00 ~ 22 : 00 (※本番時間21:00まで、撤収含め最大22:00まで) |
| 基本料金 | 25,000円/日 |
| 延長料金 | 2,500円/時間 |
| 利用可能面積 | 21.95㎡ |
| 備考 | <ul style="list-style-type: none"> ■ 運営会社にて、深夜早朝鍵開け・誘導等立ち合いが必要な場合別途管理立会費として30,000円/日 ■ 本番、実作業時間は21:00まで、搬入出は22:00まで (22:00~7:30 利用要相談) ■ 本番・リハーサル問わず音出しは9:00~20:00まで ■ 電気使用料金、1,000円/kw (1日) を申し受けます。 ■ スペース及び近辺での一切の諸設備・工作物等の設置は運営者の承諾を得てください (1か月前まで) ■ スペースおよび近辺での広告および看板・のぼり等の設置、チラシその他の宣伝物の配布は運営者の承諾を得てください (1か月前まで) ■ 別紙に定める利用規則を必ずご確認ください。 |

| | | |
|--------|----------------|----------------------------|
| 電気 | △ | ホワイエ内コンセント使用 (ホール運動利用時に限る) |
| 給排水設備 | × | |
| 耐荷重 | 290kg/㎡ (設計荷重) | |
| 高さ | 3.4m | |
| 物販 | ○ | ※運営者が承諾した場合 (PR・広告等) |
| 飲食 | △ | 保健所の営業許可を得た場合のみ可 |
| サンプリング | ○ | |
| 車両展示 | × | |
| ネットワーク | △ | フリー-Wi-Fi |