

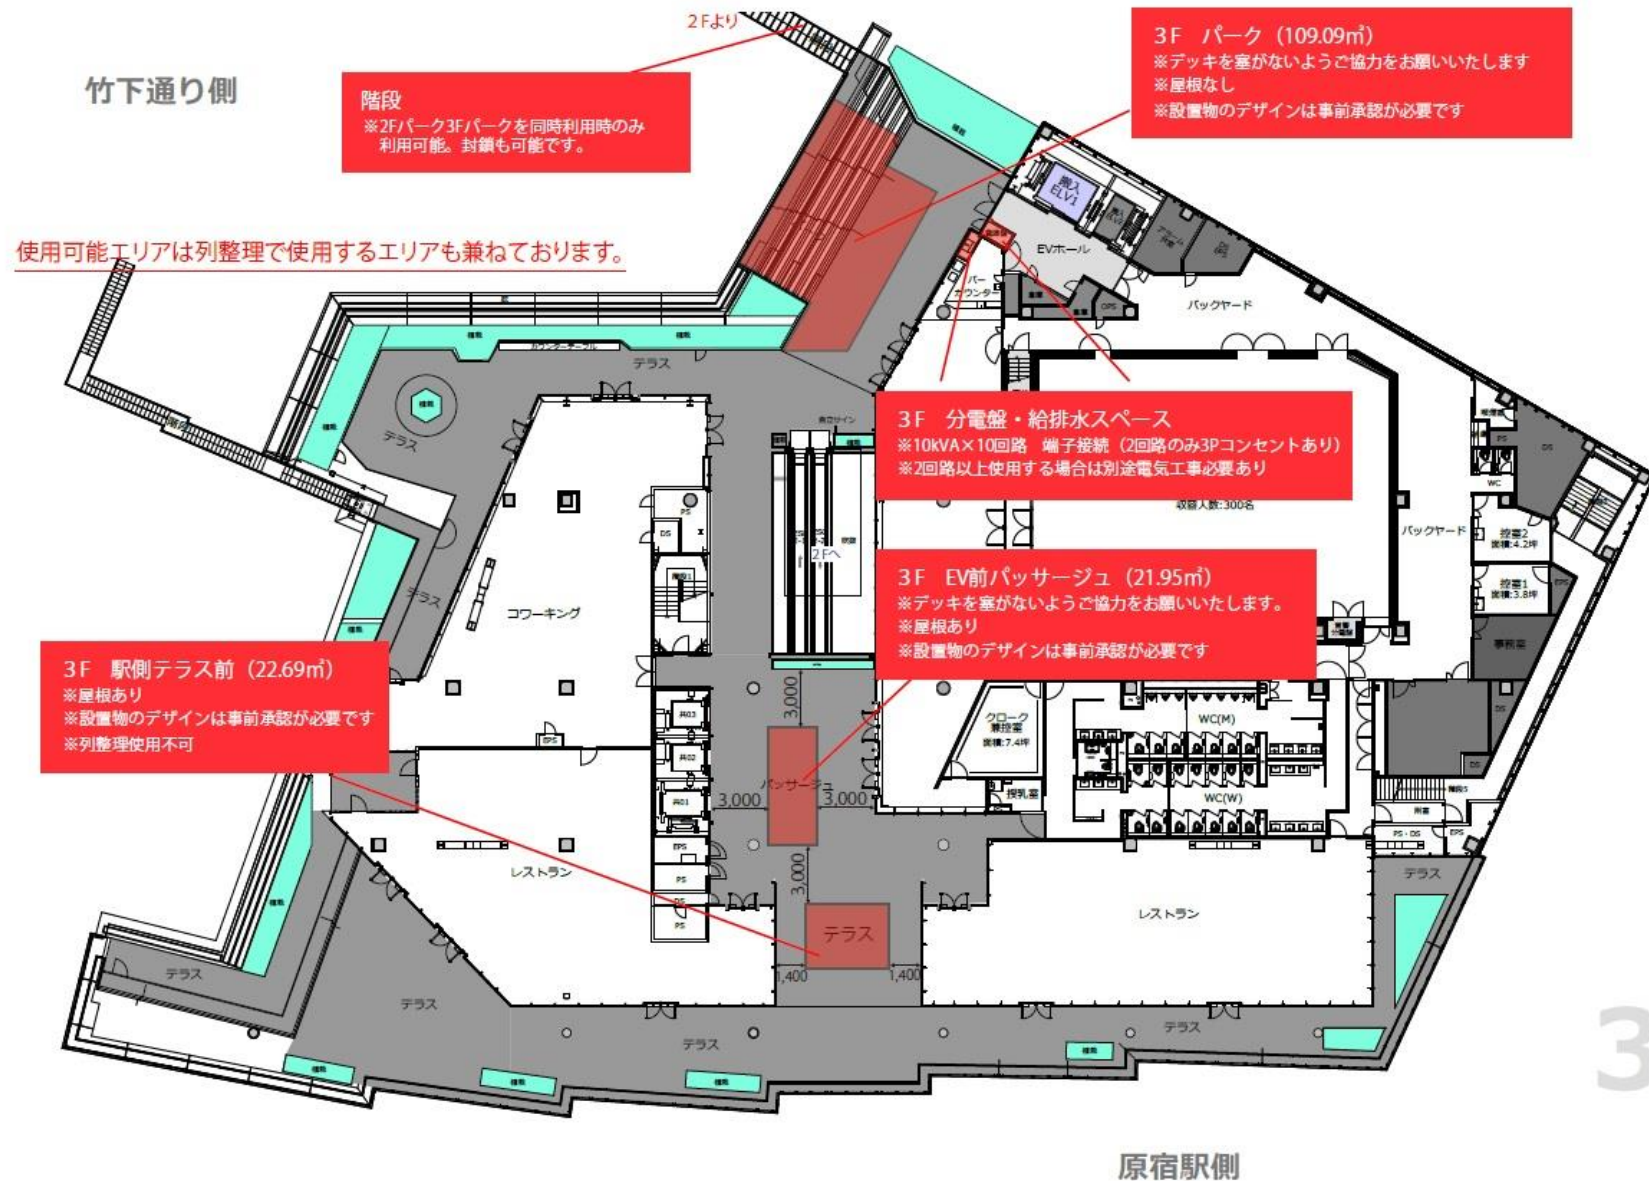


3F 平面図

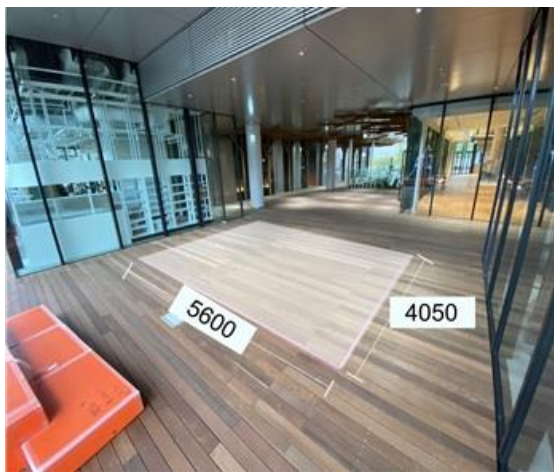

3F 駅側テラス前

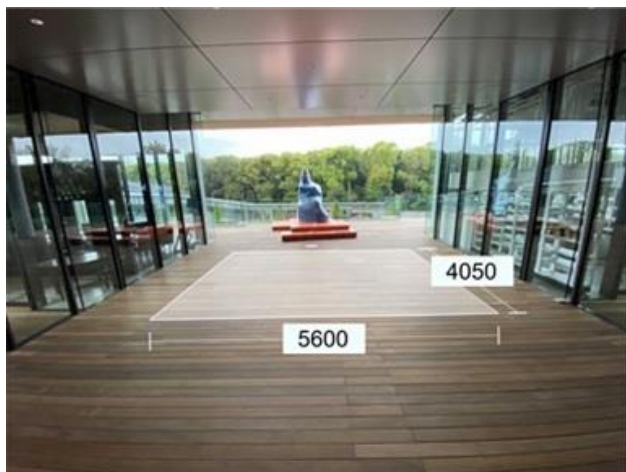

基本利用時間	9:00~20:00
延長利用時間	7:30~9:00 20:00~22:00 (※本番時間21:00まで、撤収含め最大22:00まで)
基本料金	25,000円/日
延長料金	2,500円/時間
利用可能面積	22.69㎡
備考	<ul style="list-style-type: none"> ■ 運営会社にて、深夜早朝鍵開け・誘導等立ち合いが必要な場合別途管理立会費として30,000円/日 ■ 本番、実作業時間は21:00まで、搬入出は22:00まで (22:00~7:30 利用要相談) ■ 本番・リハーサル問わず音出しは9:00~20:00まで ■ スペース及び近辺での一切の諸設備・工作物等の設置は運営者の承諾を得てください (1か月前まで) ■ スペースおよび近辺での広告および看板・のぼり等の設置、チラシその他の宣伝物の配布は運営者の承諾を得てください (1か月前まで) ■ 別紙に定める利用規則を必ずご確認ください。

電気	×	
給排水設備	×	
耐荷重	290kg/㎡ (設計荷重)	
高さ	3.7m	
物販	○	※運営者が承諾した場合 (PR・広告等)
飲食	△	保健所の営業許可を得た場合のみ可
サンプリング	○	
車両展示	×	
ネットワーク	△	フリーWi-Fi