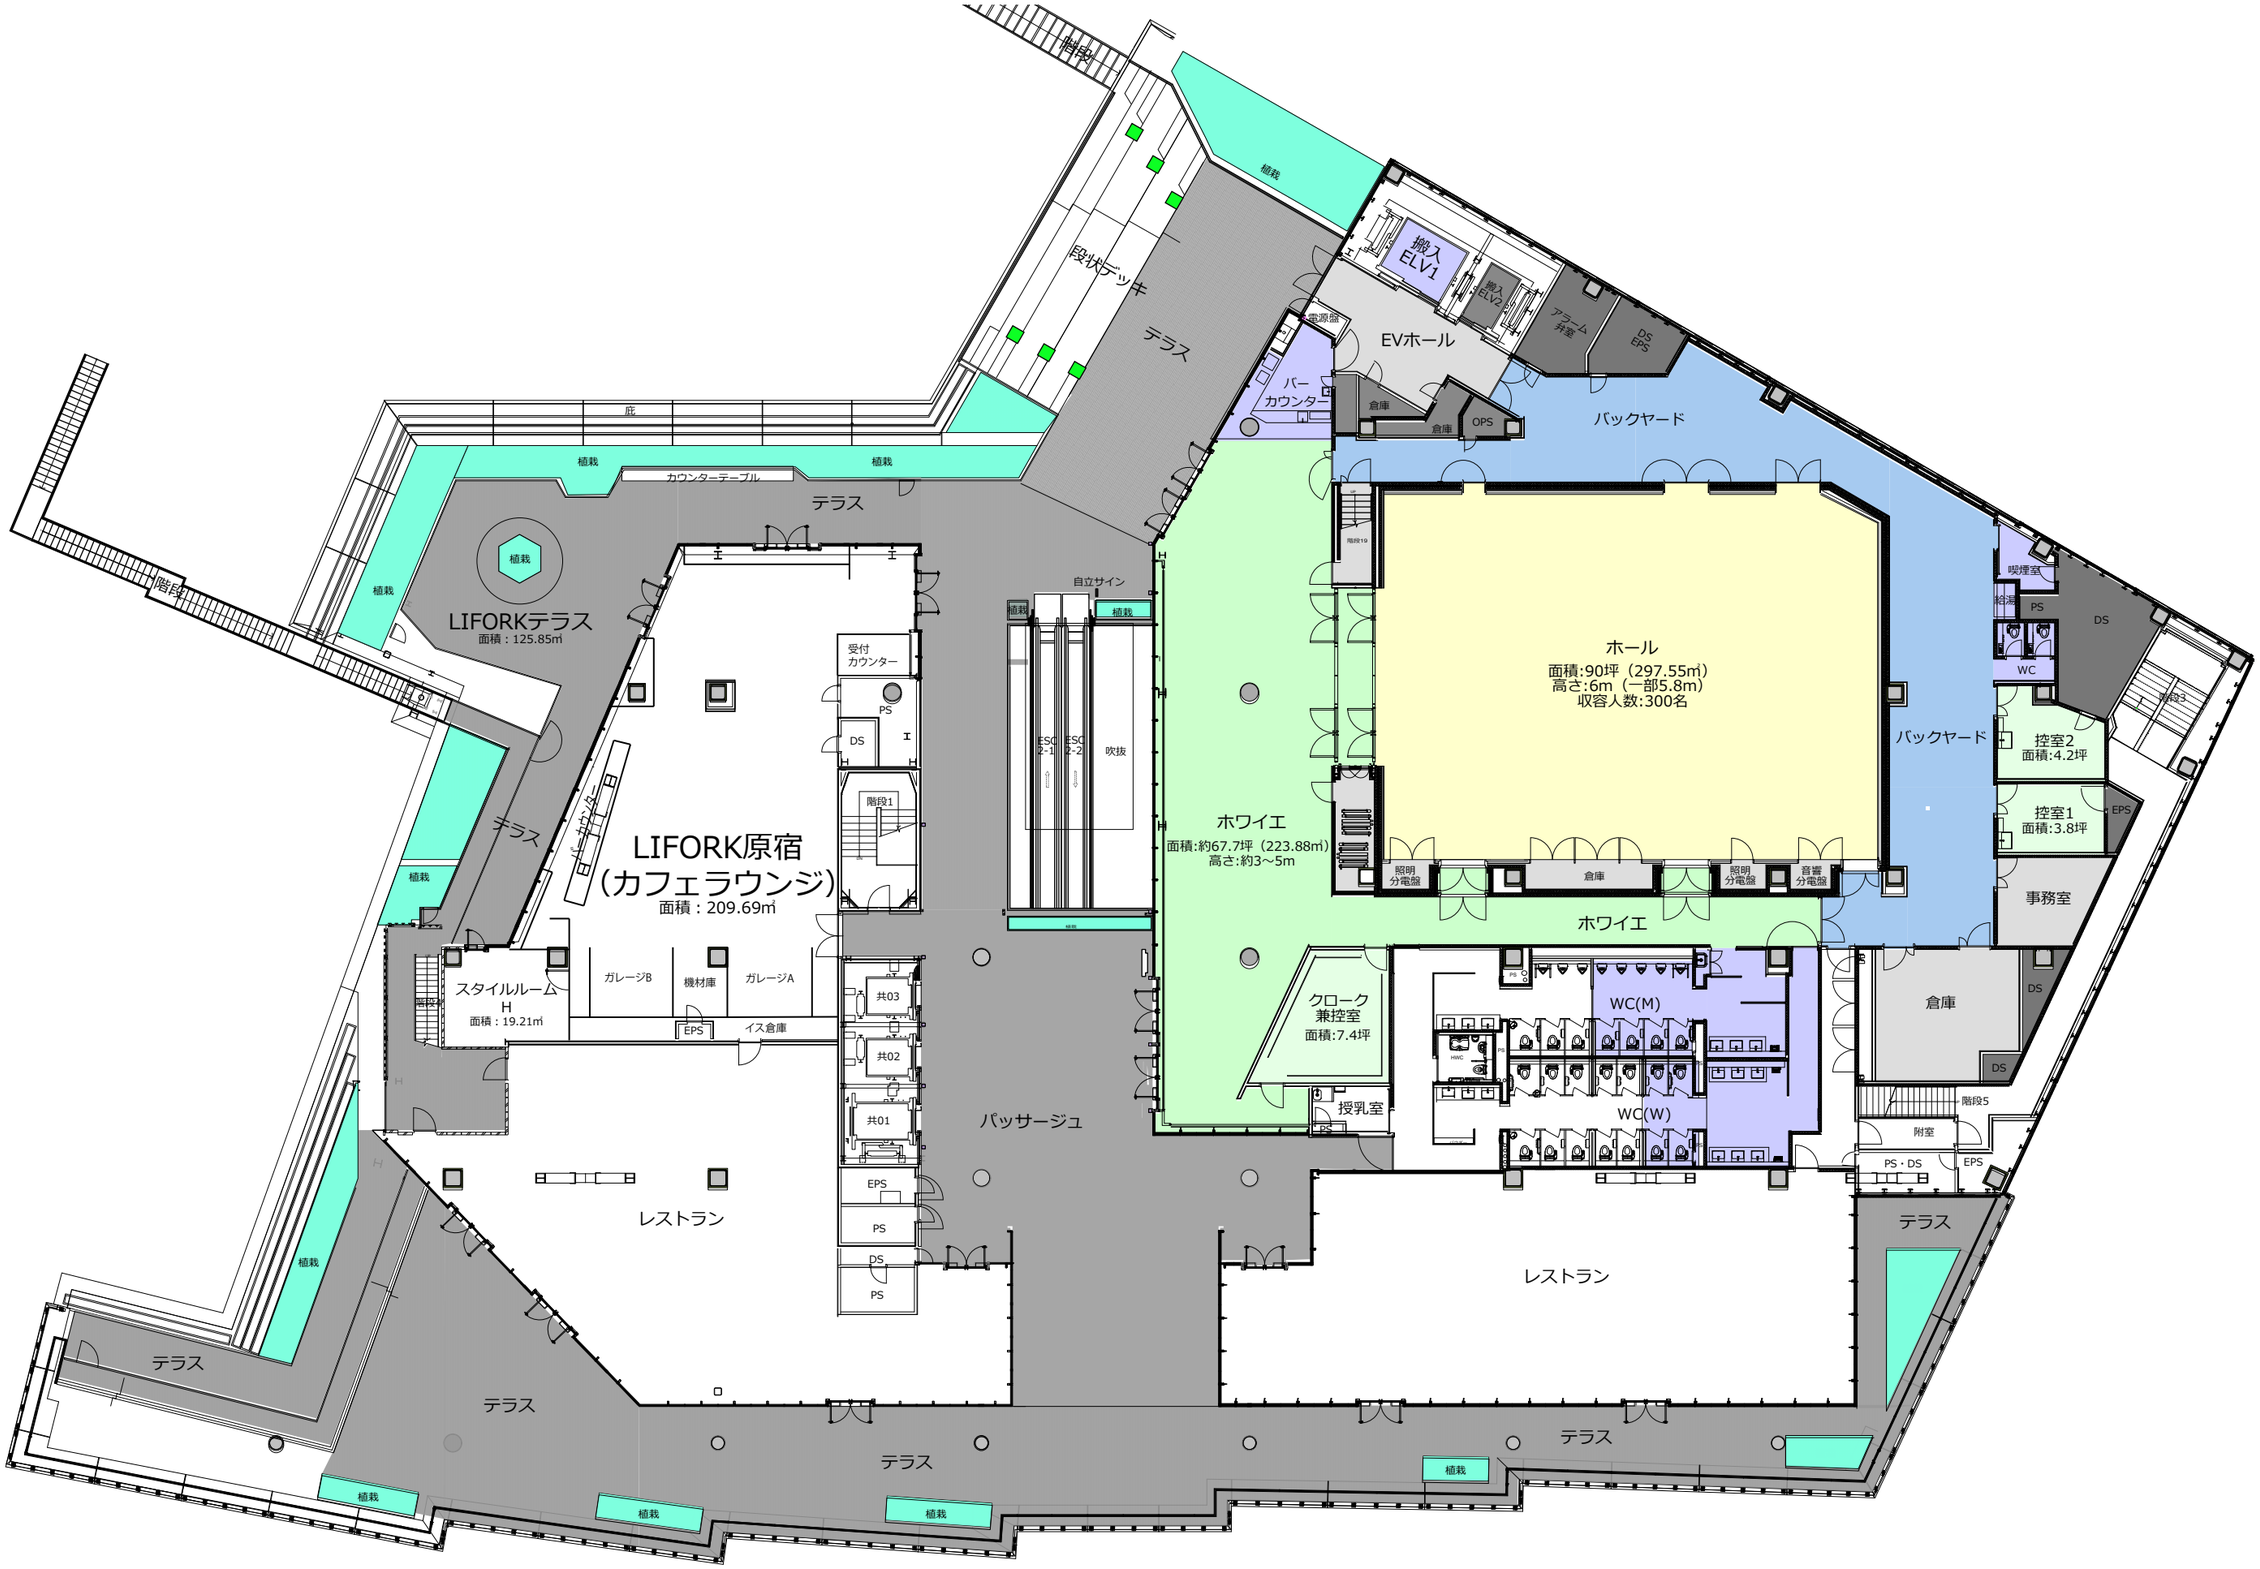

2019.08.01

WITH HARAJUKU HALL

A3 1/250　**3階フロア図**