
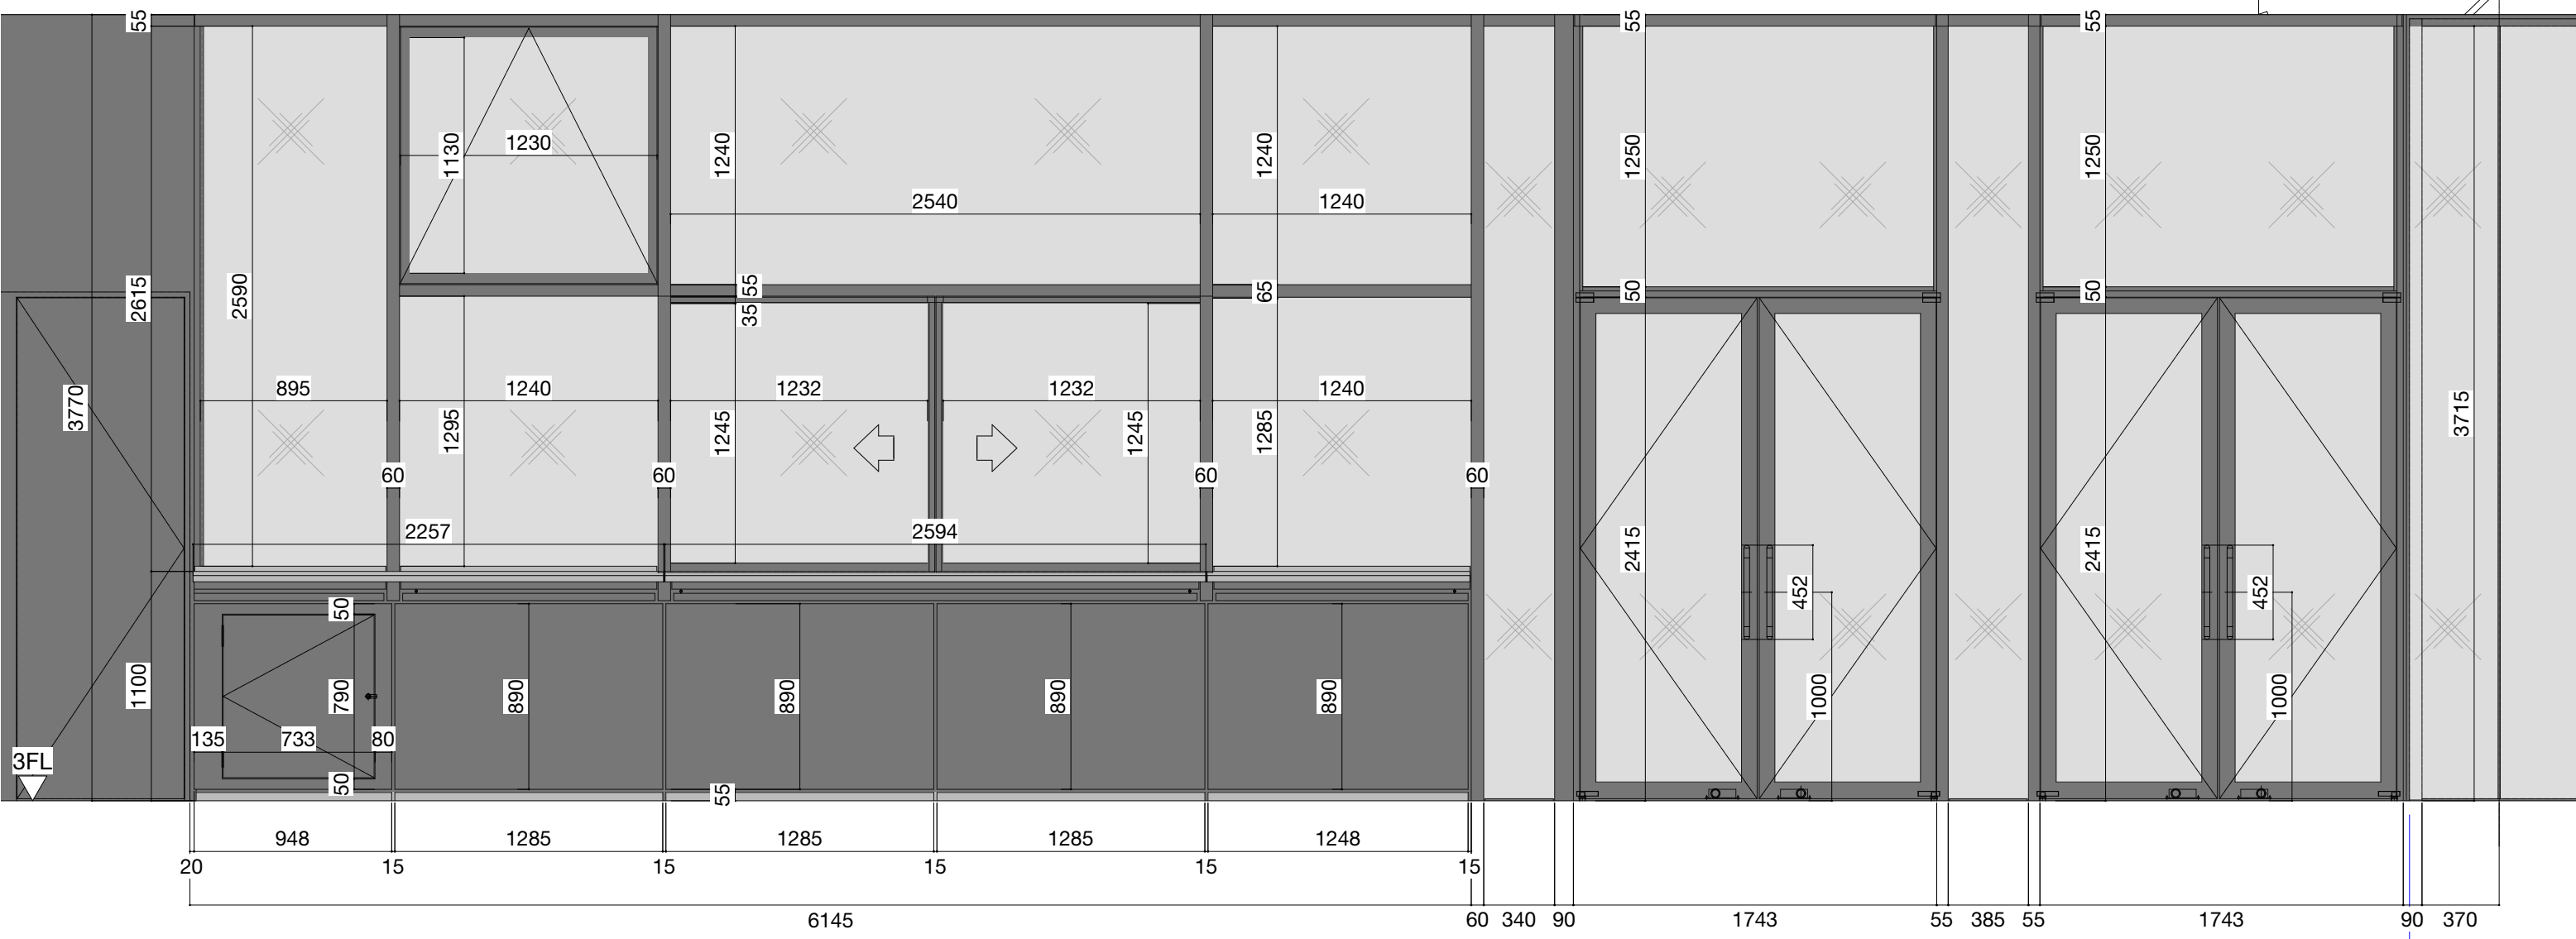


150.00°

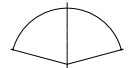

SUS AW

PROJECT	WITH HARAJUKU HALL	TITLE.	ホワイエ (ドリンクコーナー) 外構図	SIZE.	A3	DATA.	2023/02/14	No.
				SCALE.	1/30			